


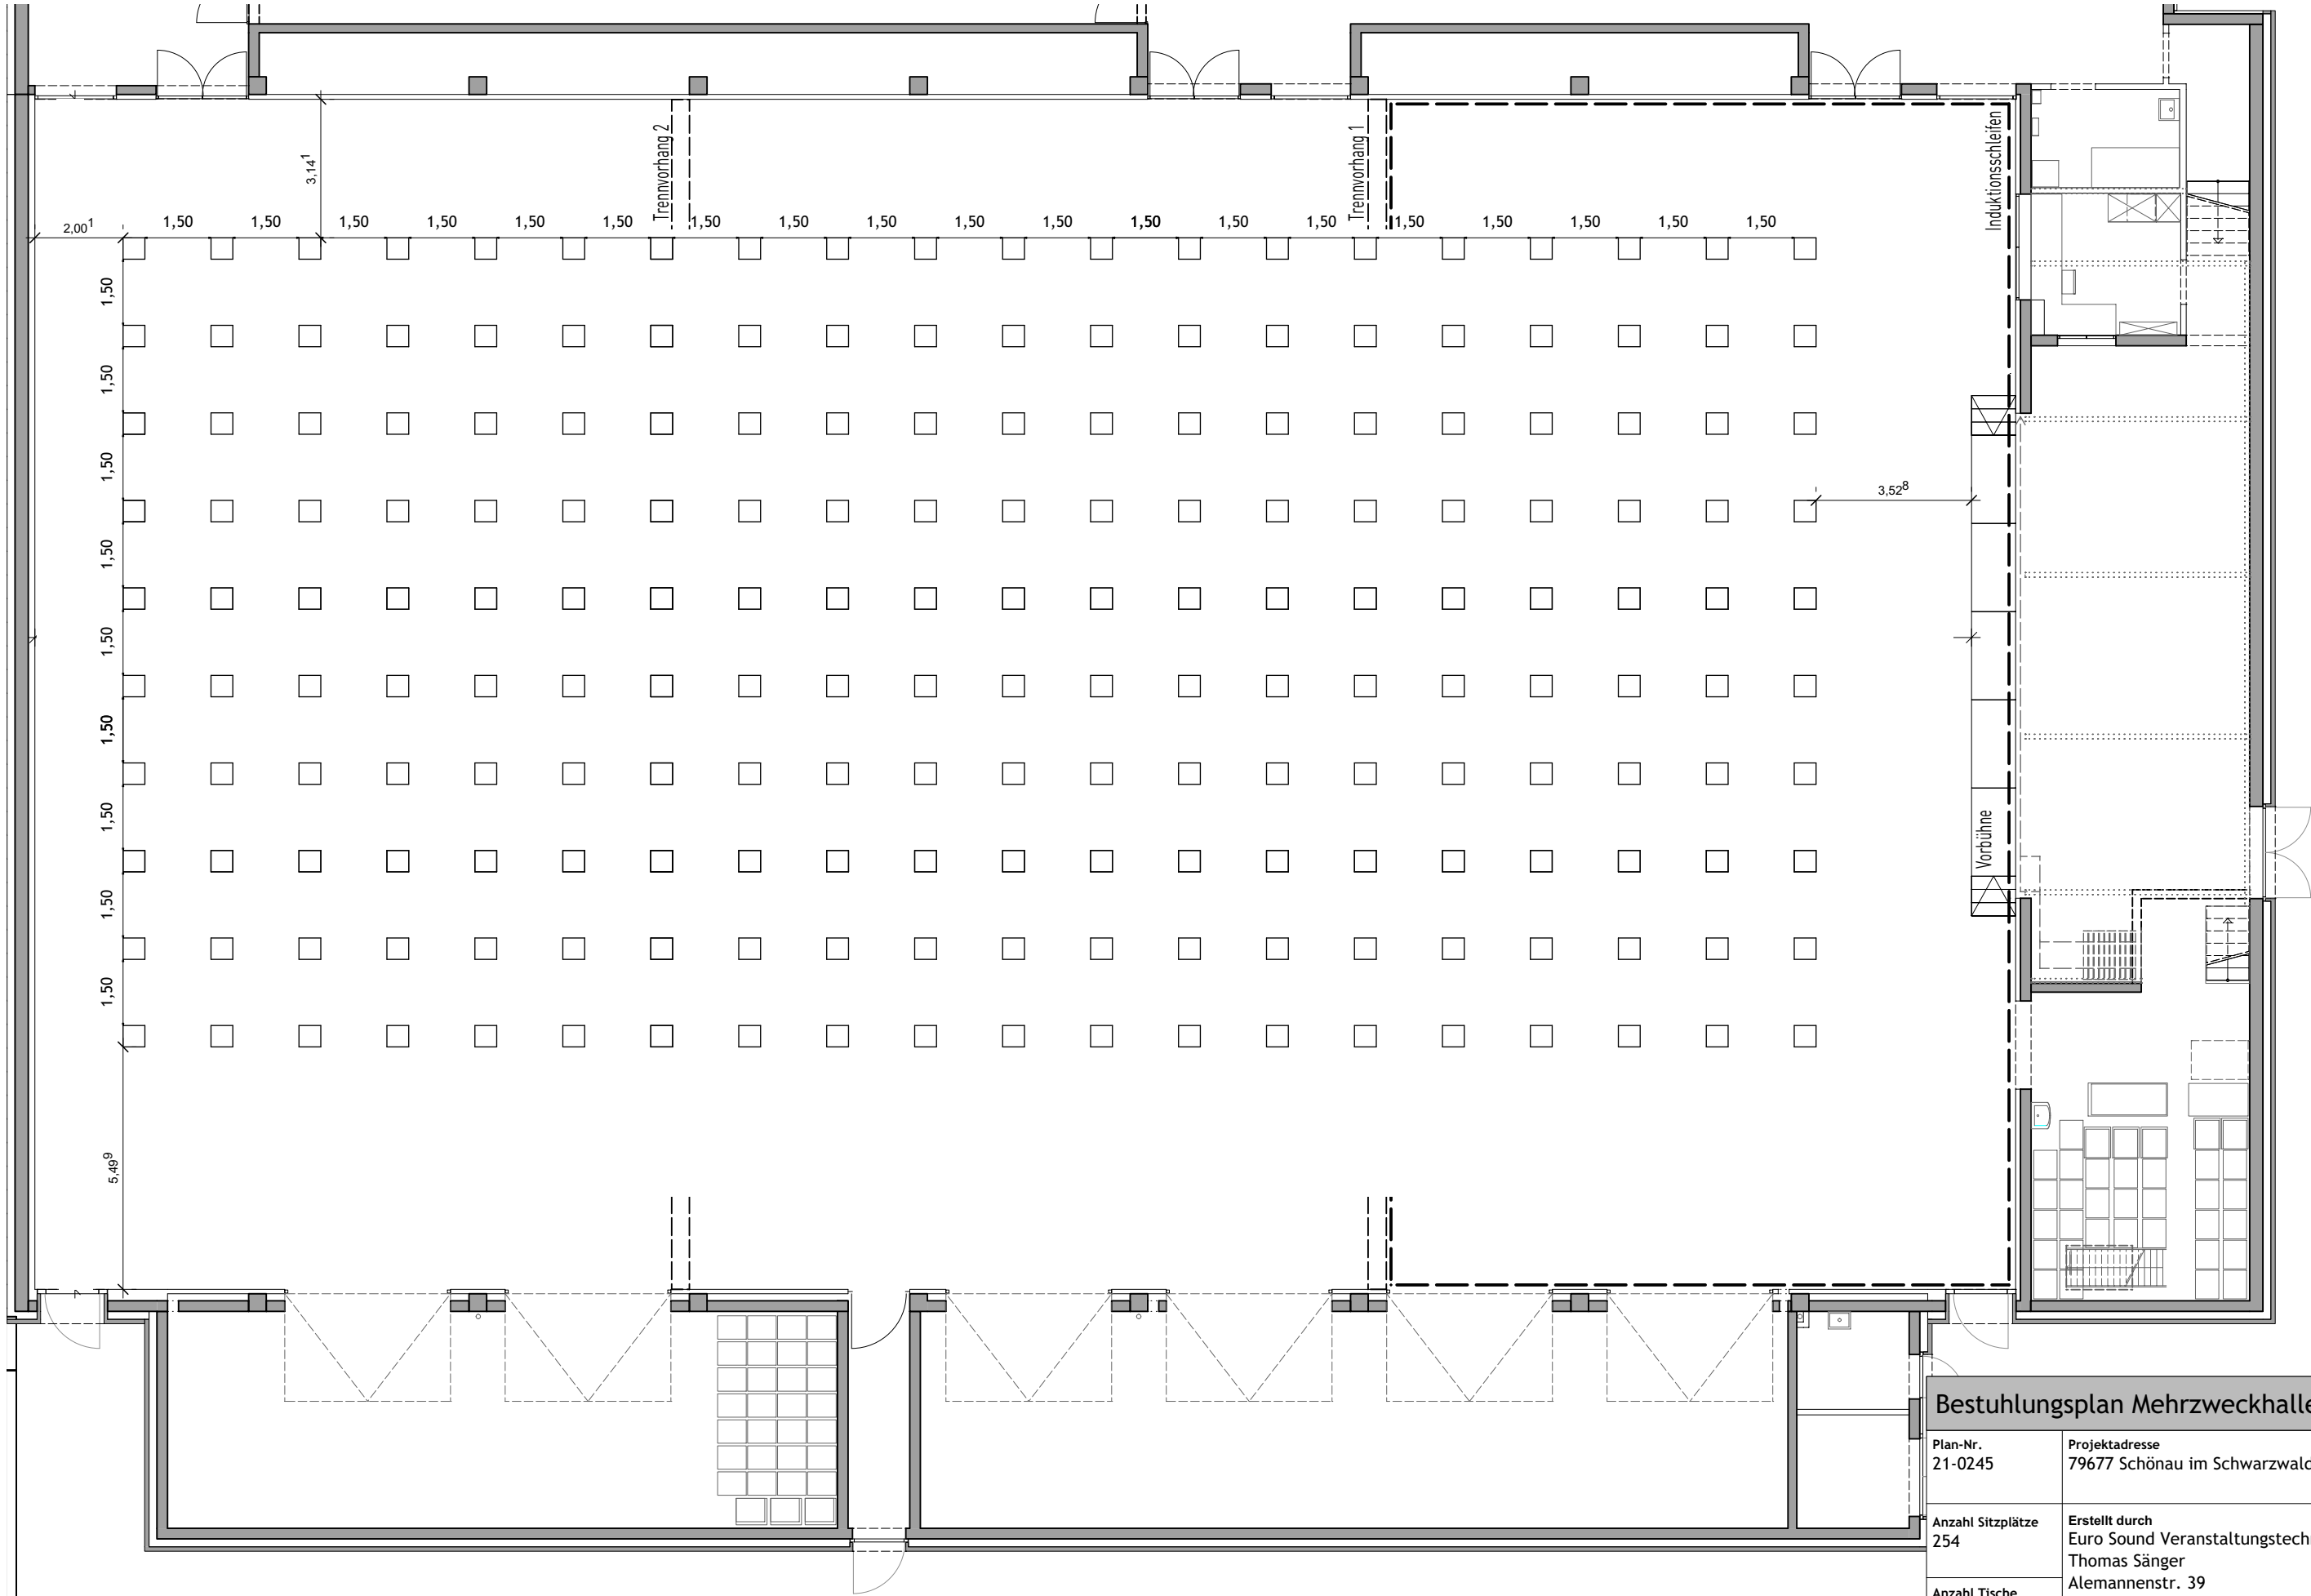

Bestuhlungsplan Mehrzweckhalle Schöna

|                                    |   |                     |                  |
|------------------------------------|---|---------------------|------------------|
| Plan-Nr.<br>21-0245                | Projektadresse<br>79677 Schöna im Schwarzwald                                                                                 | Stand<br>15.07.2021 | Maßstab<br>1:140 |
| Anzahl Sitzplätze<br>254           | Erstellt durch<br>Euro Sound Veranstaltungstechnik<br>Thomas Sänger<br>Alemannenstr. 39<br>79689 Maulburg<br>+49 7622 683 803 |                     |                  |
| Anzahl Tische<br>-                 | EURO SOUND<br>www.euro-sound.com                                                                                              |                     |                  |
| Gezeichnet<br>Jennifer<br>Bareiter | Zeichnung<br>Bestuhlung, Abstand 1,50m                                                                                        |                     |                  |
| Geprüft<br>Thomas<br>Sänger        | Allgemein   |                     |                  |